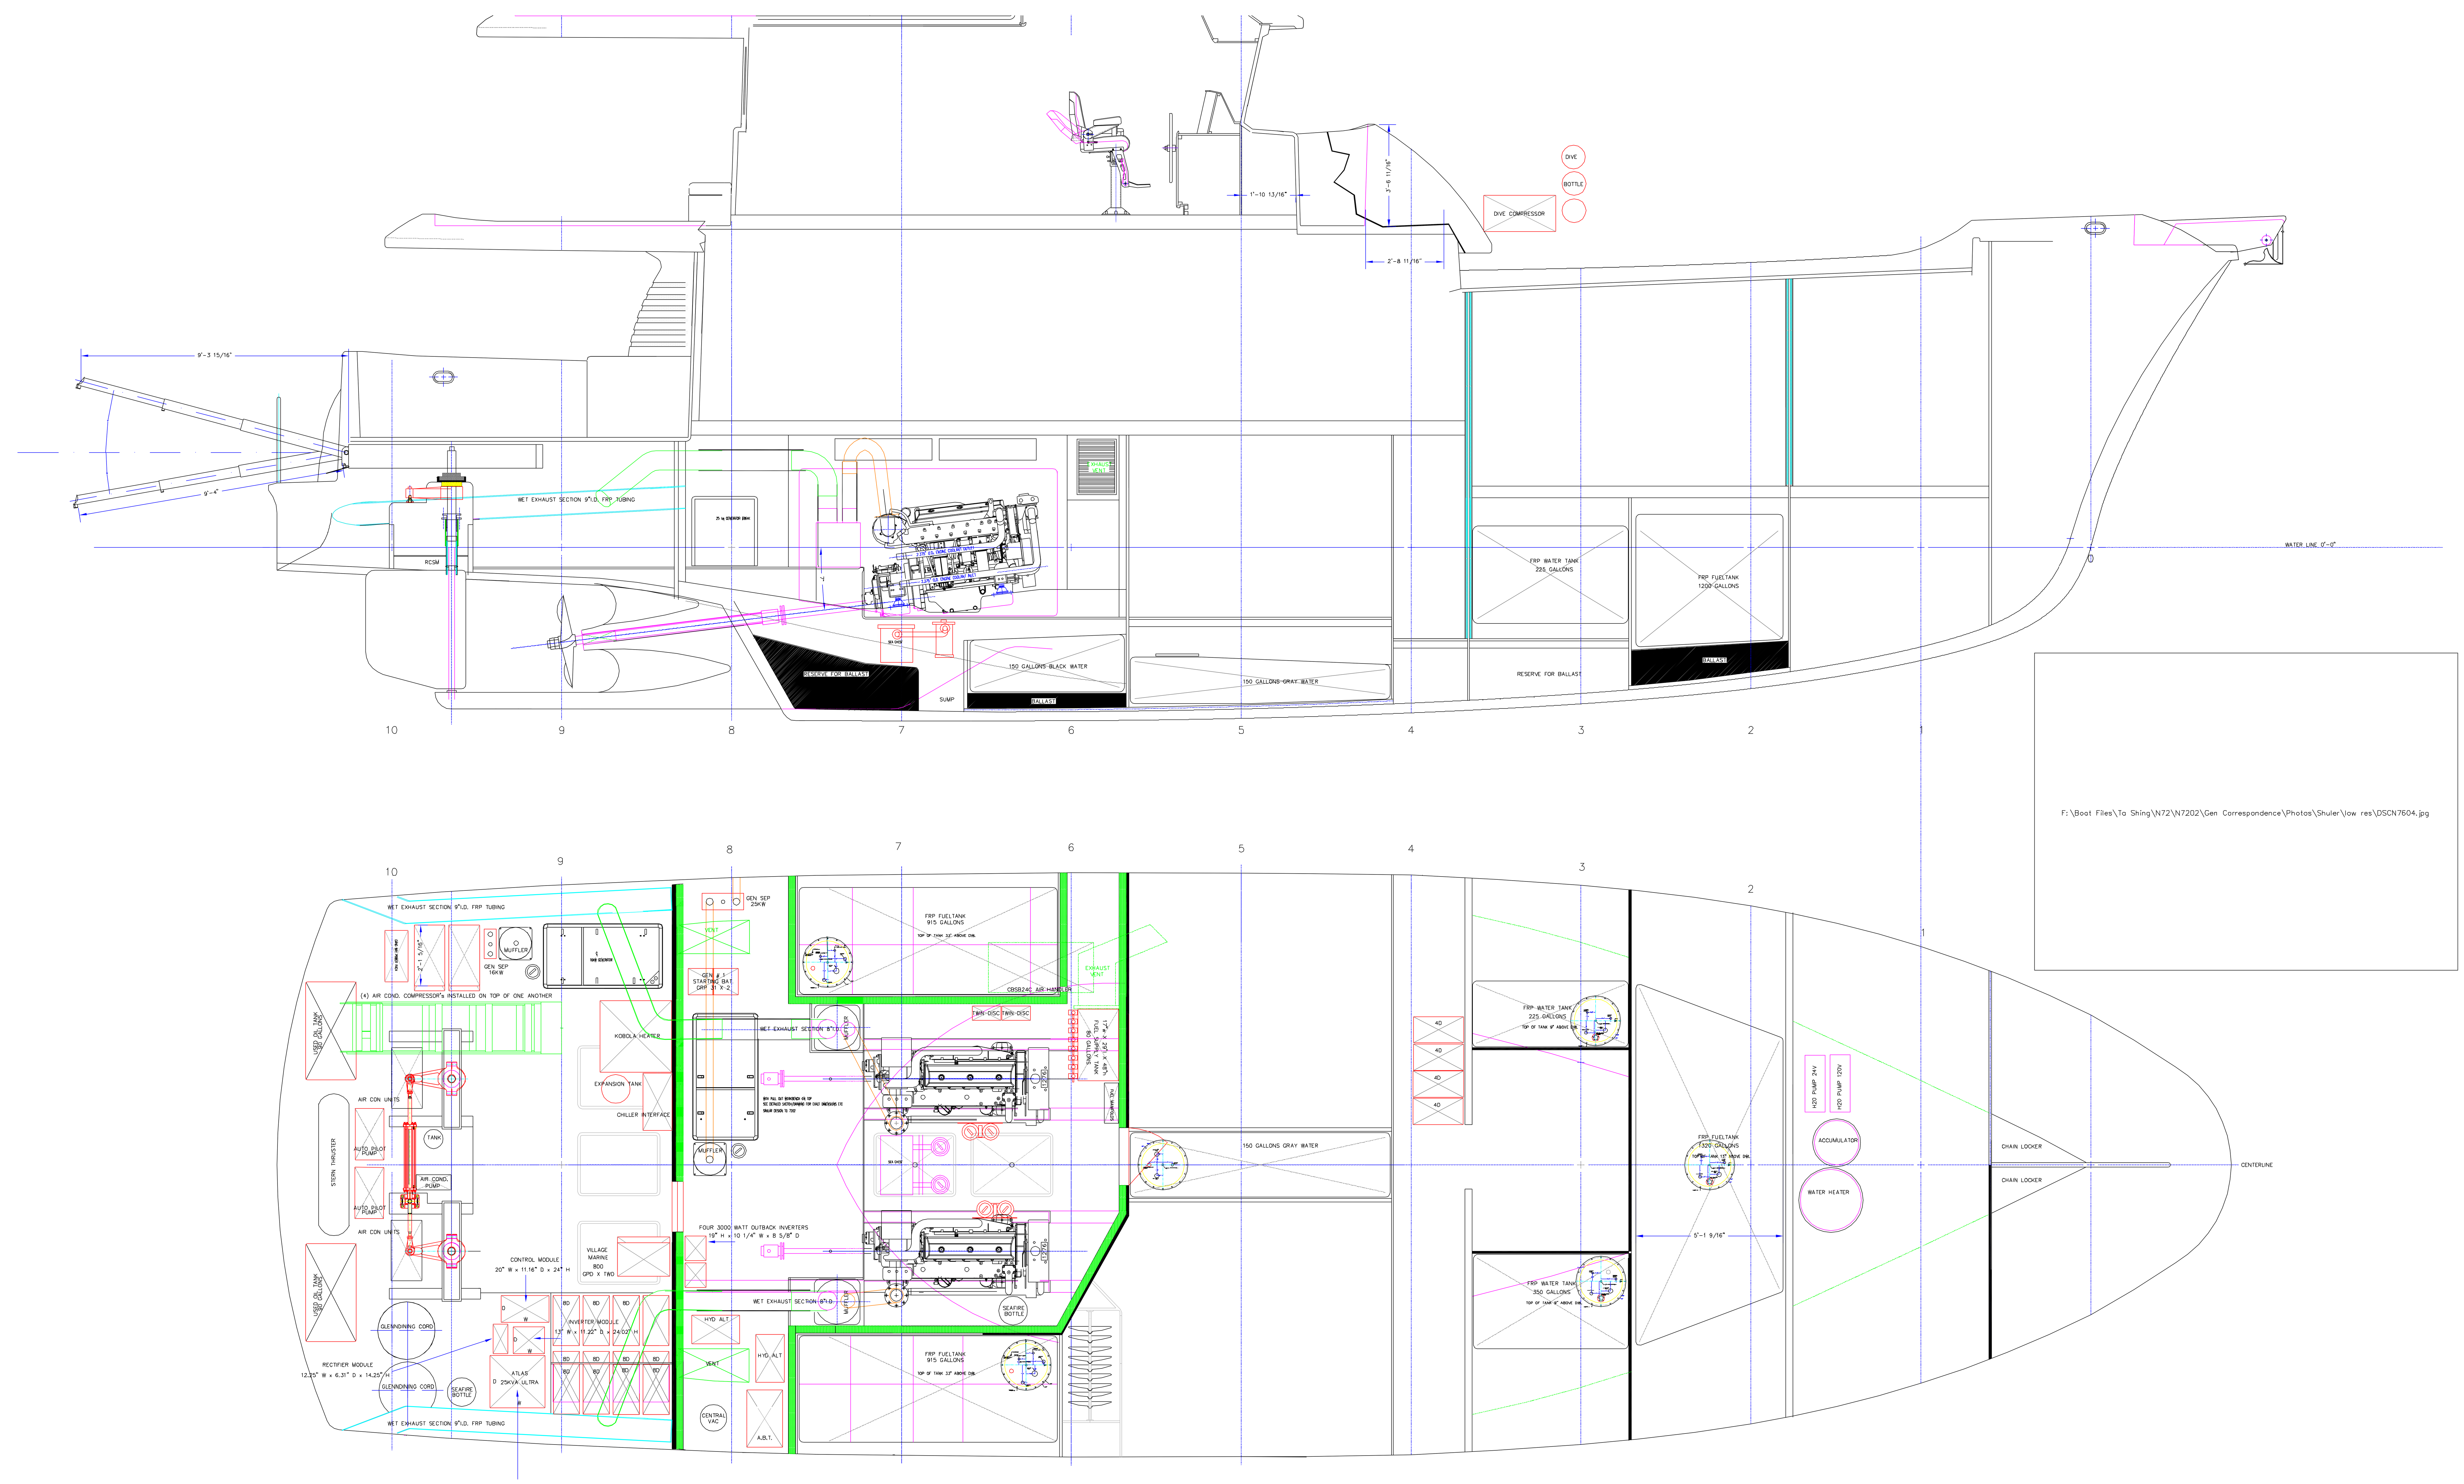

LOWER LEVEL PLAN
3/16"=1'-0"